




## GELIJKVLOERS

Oppervlakte handelsruimte: 80,88 m<sup>2</sup>  
Oppervlakte terras: 14,96 m<sup>2</sup>  
Oppervlakte tuin: 56,56 m<sup>2</sup>

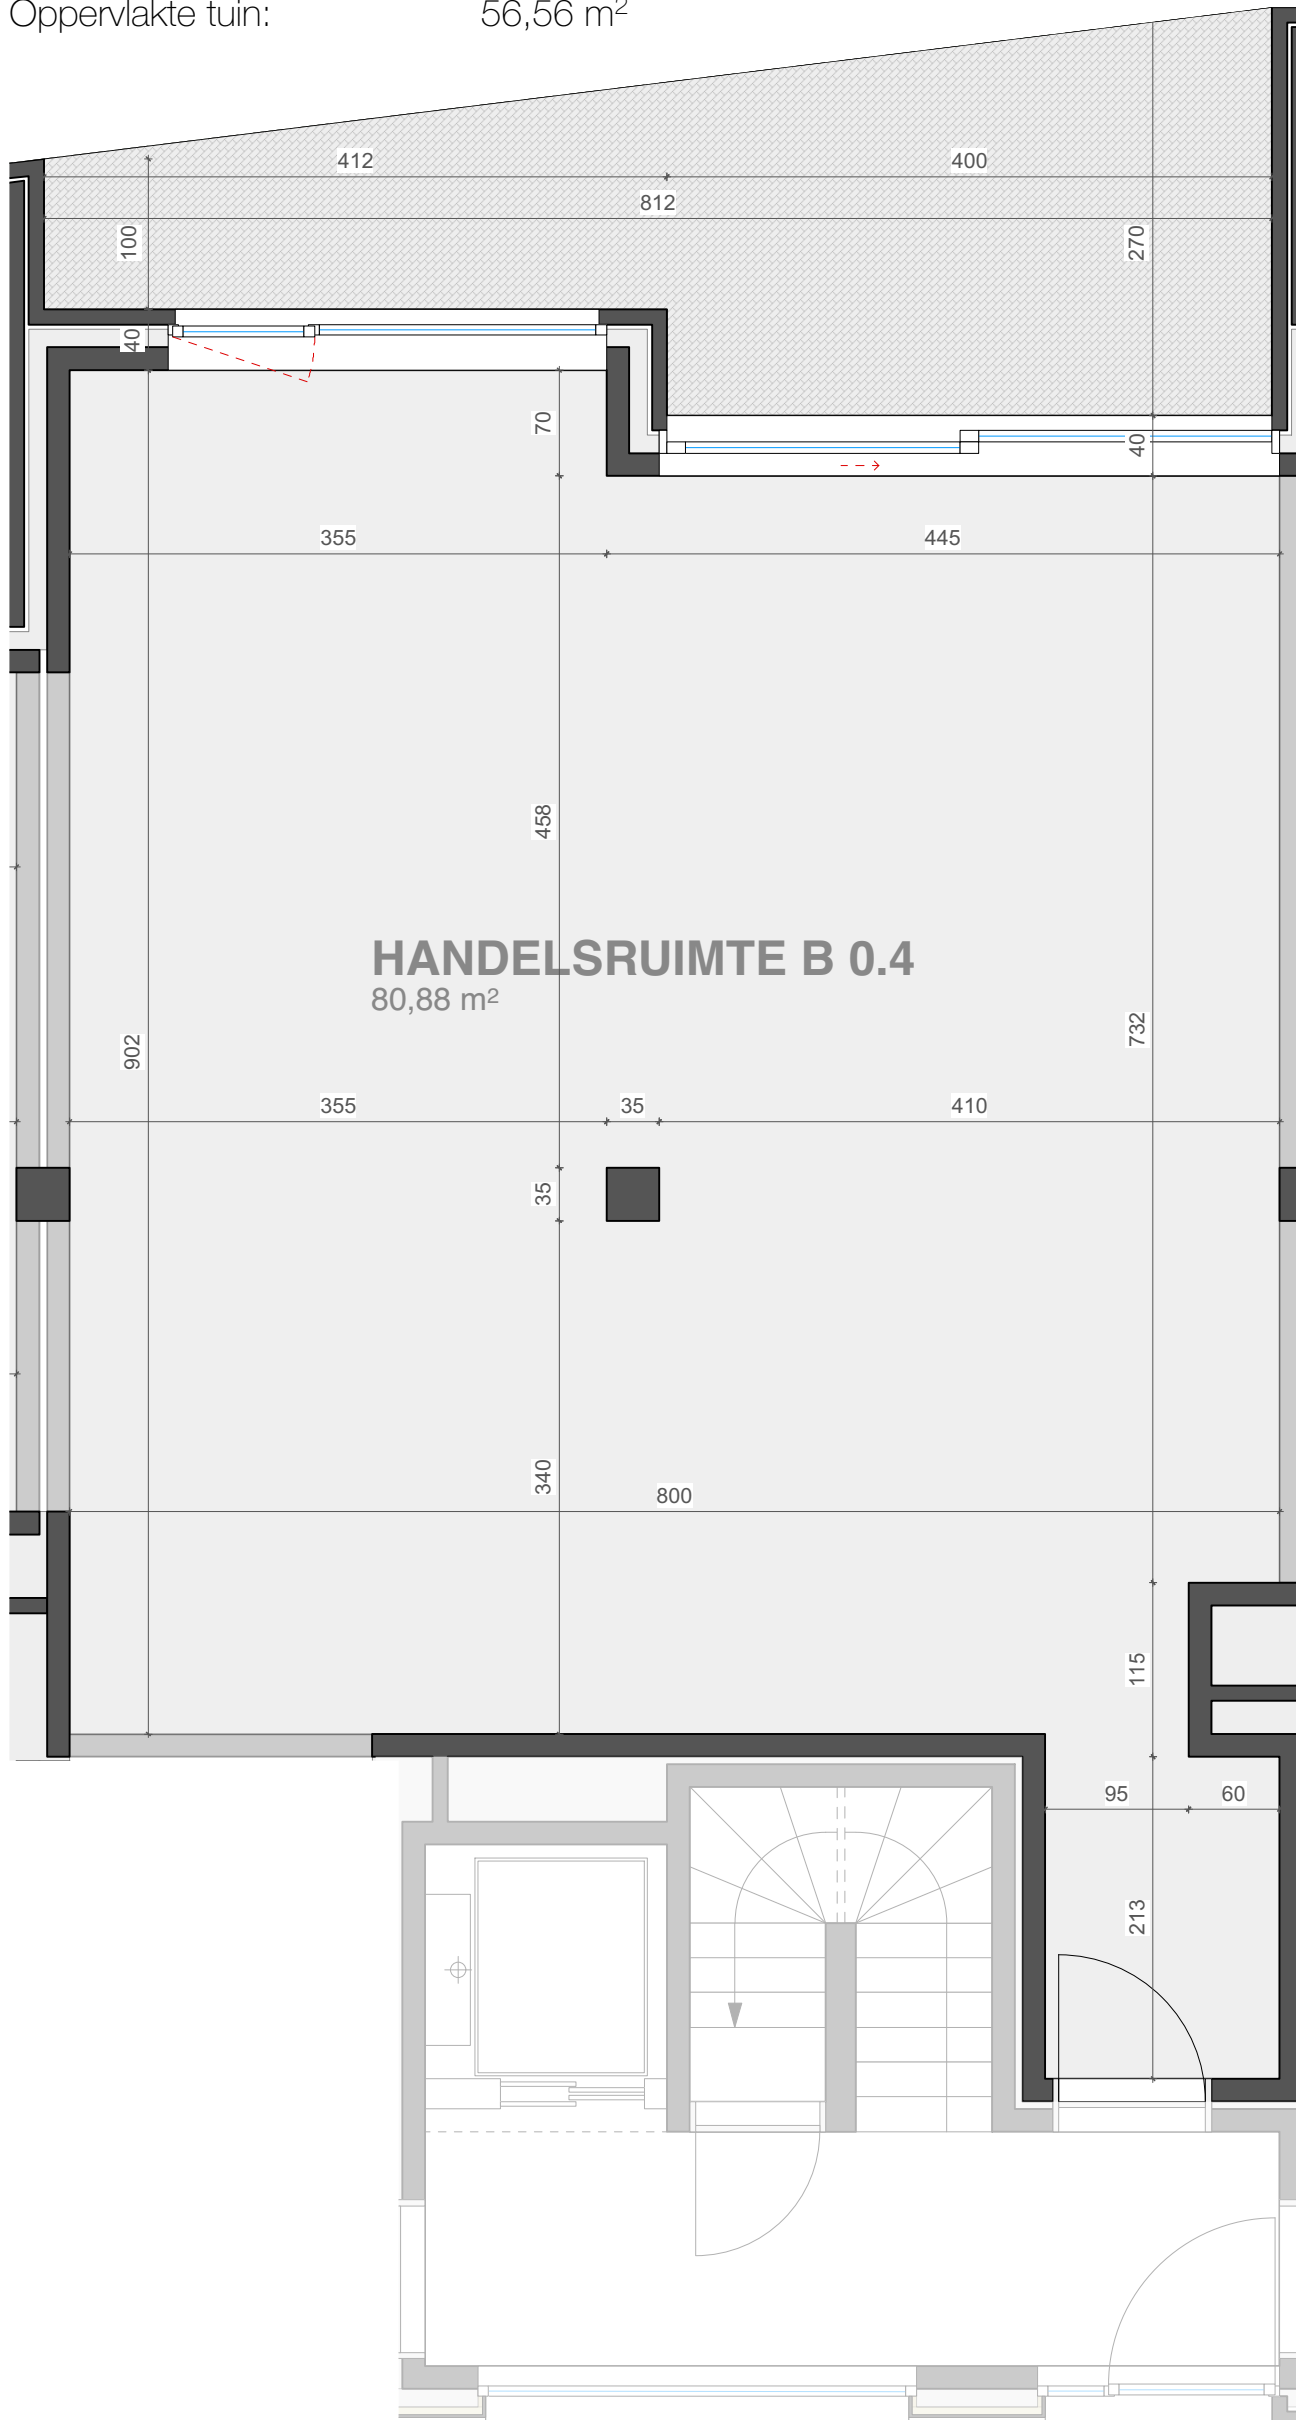

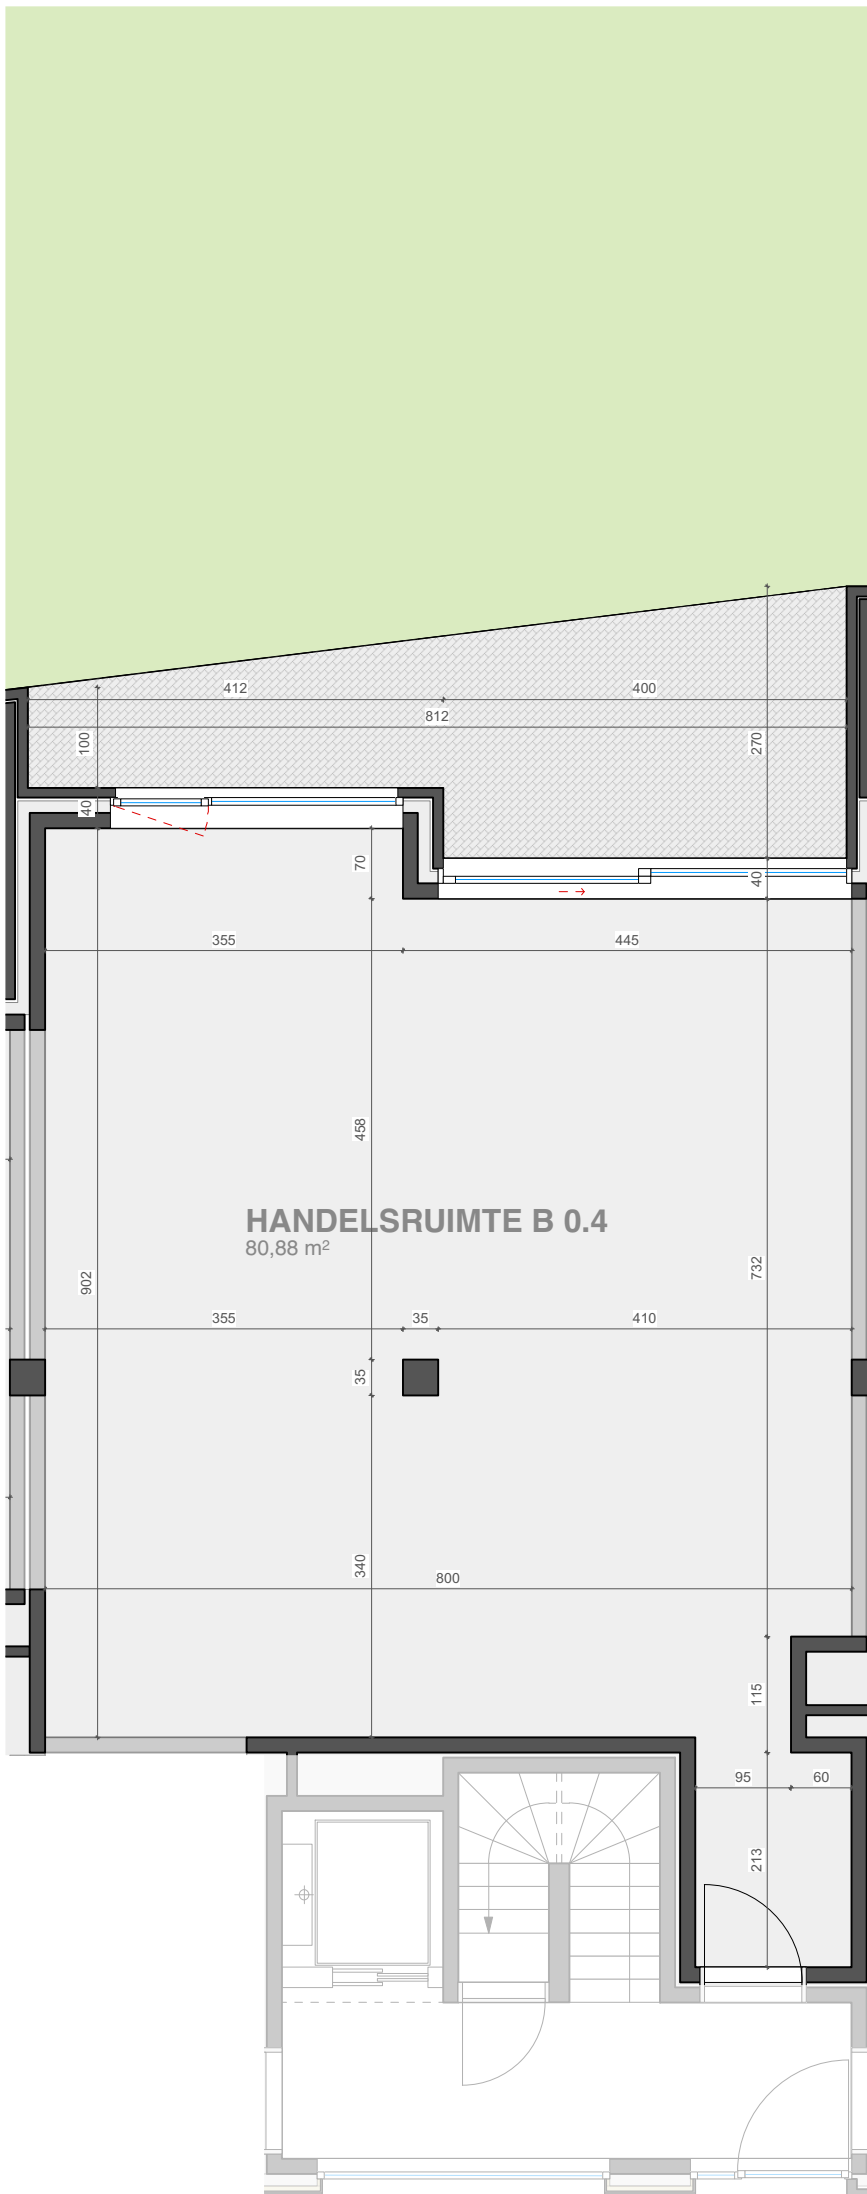

inrichting is indicatief  
alle maten zijn indicatief en onder voorbehoud

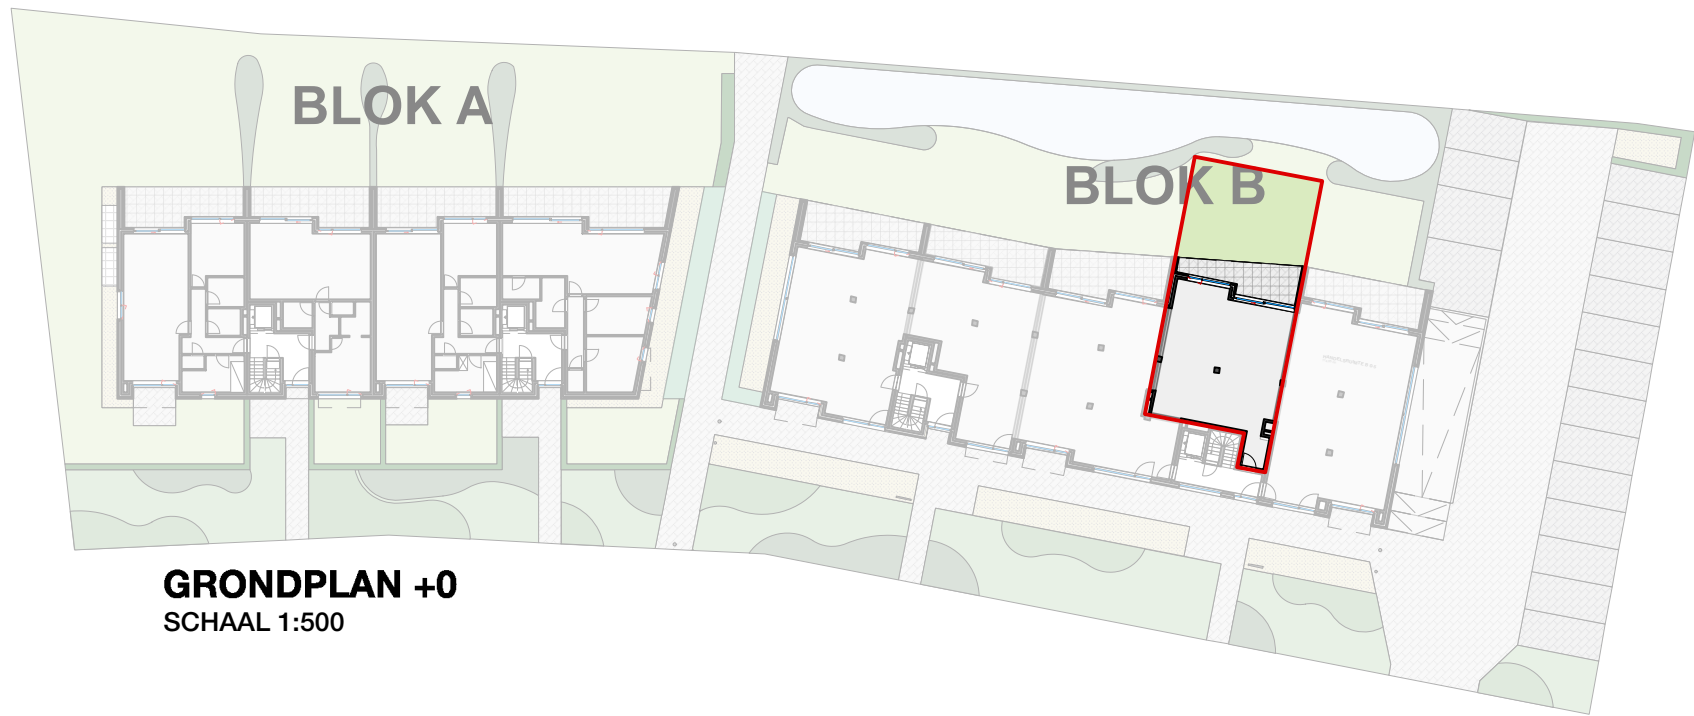

**GRONDPLAN +0**  
SCHAAL 1:500



**ACHTERGEVEL BLOK B**  
SCHAAL 1:200